




Nr.	Aufliste	Botanisch	Stammumfang (cm)	Höhe (m)	Vitalität	Fällung	Fällarrang
1	Baumart	botanisch					
5	Eiche kastanie	Castanea sativa	8	5	8		
3	Myrobalanen-Pflaume	Prunus cerasifera	60 / 35	4	1		
5	Hazel	Corylus avellana	mehrsf. U40	4	1		
8	Vogel-Kiefer	Pinus avium	40	6	0		
9	Säulen-Eiche	Quercus robur 'Fastigiata'	129	14	0		
10	Stiel-Eiche	Quercus robur	182	19	1		
11	Fichte	Picea abies	79	13	1		
12	Fichte	Picea	110	17	1		
13	Stiel-Eiche	Quercus robur	226	20	1	x	ja
15	Stiel-Eiche	Quercus robur	126	19	1		
16	Stiel-Eiche	Quercus robur	220	21	1		
17	Stiel-Eiche	Quercus robur	195	19	1		
18	Stiel-Eiche	Quercus robur	63	5	1		
19	Stiel-Eiche	Quercus robur	62	22	1		
20	Schwarz-Kiefer	Pinus nigra nigra	60	12	1	x	nein
22	Spitz-Ahorn	Acer platanoides	132	8	2	x	ja
25	Schwarz-Kiefer	Pinus nigra nigra	145	22	1		
26	Winter-Linde	Tilia cordata	188	22	1		
27	Schwarz-Kiefer	Pinus nigra nigra	133	21	1		
28	Winter-Linde	Tilia cordata	188	21	1		
29	Winter-Linde	Tilia cordata	85	11	1		
30	Spitz-Ahorn	Acer platanoides	173	21	1		
31	Stiel-Eiche	Quercus robur	88	15	1		
33	Stiel-Eiche	Quercus robur	148	23	1		
33	Fichte	Picea abies	151	23	2		
34	Stiel-Eiche	Quercus robur	135	24	1		
35	Spitz-Ahorn	Acer platanoides	151	21	1		
36	Spitz-Ahorn	Acer platanoides	220	24	1		
37	Spitz-Ahorn	Acer platanoides	126	24	1		
38	Winter-Linde	Tilia cordata	119	15	1		
39	Stiel-Eiche	Quercus robur	151	24	1		
40	Stiel-Eiche	Quercus robur	91	17	1		
42	Winter-Linde	Tilia cordata	113	15	1		
43	Winter-Linde	Tilia cordata	113	15	1		
44	Stiel-Eiche	Quercus robur	188	18	1		
45	Stiel-Eiche	Quercus robur	88	18	1	x	ja
46	Stiel-Eiche	Quercus robur	119	19	1	x	ja
47	Stiel-Eiche	Quercus robur	72	15	2	x	ja
49	Winter-Linde	Tilia cordata	111	10	x		ja
50	Winter-Linde	Tilia cordata	173	16	1	x	ja
51	Stiel-Eiche	Quercus robur	204	18	1	x	ja
52	Stiel-Eiche	Quercus robur	104	15	1	x	ja
53	Stiel-Eiche	Quercus robur	157	16	1		
54	Winter-Linde	Tilia cordata	129	15	1	x	ja
55	Stiel-Eiche	Quercus robur	123	18	1	x	ja
56	Stiel-Eiche	Quercus robur	157	17	1	x	ja
57	Stiel-Eiche	Quercus robur	94	12	1	x	ja
62	Fichte	Picea abies	41	8	1	x	nein
63	Fichte	Picea abies	41	10	1	x	nein
64	Fichte	Picea abies	47	8	1	x	nein
65	Rot-Buche	Fagus sylvatica	267	24	1	x	nein
67	Fichte	Picea abies	195	23	1	x	nein
68	Winter-Linde	Tilia cordata	129	19	1		
69	Rot-Buche	Fagus sylvatica	141	22	1		
70	Stiel-Eiche	Quercus robur	126	19	1		
72	Reiskastanie	Aesculus hippocastanum	173	20	1		
74	Stiel-Eiche	Quercus robur	173	20	1	x	ja
75	Winter-Linde	Tilia cordata	198	21	1	x	ja
76	Winter-Linde	Tilia cordata	245	21	1	x	ja
77	Spitz-Ahorn	Acer platanoides	210	22	1	x	ja
78	Spitz-Ahorn	Acer platanoides	142	20	1	x	ja
80	Föhre	Pinus sylvestris	148	13	1	x	ja
82	Schwarz-Kiefer	Pinus nigra nigra	195	13	1	x	nein
83	Fichte	Picea abies	52	10	1	x	nein
84	Fichte	Picea abies	59	10	1	x	nein
85	Fichte	Picea abies	57	10	0	x	nein
86	Fichte	Picea abies	41	9	9	x	nein
87	Fichte	Picea abies	66	11	1	x	nein
88	Fichte	Picea abies	66	11	0	x	nein
89	Elbe	Taxus baccata	mehrsf. U40	6	1		
91	Bl-Schweypresse	Chamaecyparis 'law. 'Col'	94	12	1	x	nein
95	Wald-Kiefer	Pinus sylvestris	80	10	3	x	ja
96	Winter-Linde	Tilia cordata	220	24	1		
99	Blau-Pflaume	Prunus cerasifera 'Nigra'	mehrsf. U40	2	1	x	ja
102	Blu-Butte	Fagus sylvatica 'Swat Magnet'	217	22	1		
103	Blu-Butte	Fagus sylvatica 'Swat Magnet'	176	20	1		
104	Blu-Butte	Fagus sylvatica 'Swat Magnet'	180	21	0		
105	Elbe	Taxus baccata	mehrsf. U40	5	1	x	nein
106	Elbe	Taxus baccata	mehrsf. U40	4	1	x	nein
108	Elbe	Taxus baccata	mehrsf. U40	4	1	x	nein
108	Hemlocktanne	Tsuga canadensis	94 / 94	12	1		
113	Schwarz-Kiefer	Pinus nigra nigra	63	7	1		
113	Blau-Butte	Fagus sylvatica	220	24	1		
113	Lebensbaum	Thuja occidentalis	141 / 66	12	1		

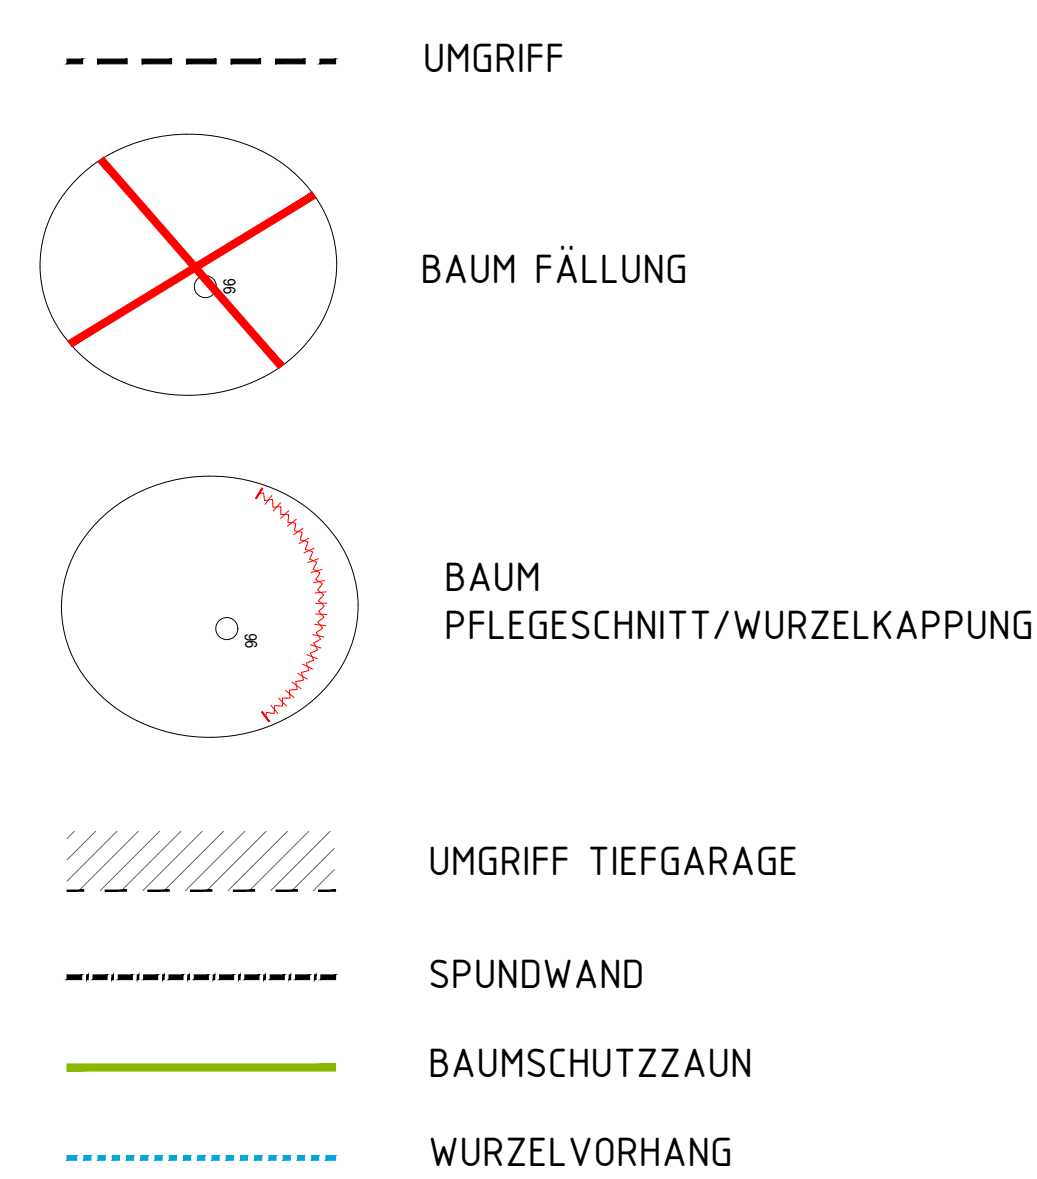

PLANBEZEICHNUNG BAUMBESTANDPLAN NBB_VA01.15		
PROJECTNAME 		
NBB Vorhaben- und Erschließungsplan Grundstücke Rathausplatz 1 und 3		
GEZEICHNET / ERSTELLT jg 02.10.2019		
FORMAT 84x1189 mm	MASSSTAB 1 : 200	INDEX Vorabzug DATUM 22.06.2020
LANDSCHAFTSCHAFTLICHE Terrabla Landschaftsarchitekten und Stadtplanner GmbH Kaiser-Wilhelm-Straße 13a 82319 Starnberg Telefon: +49 (0)8157 997 99 30 info@terrabiota.de		
AUFTRAGGEBER FM Projekt NBB GmbH Otto-Hellmann-Straße 17 82031 Neubiberg Telefon: +49 (0)89 2504 8950-0 E-Mail: info@fmprojekt-nbb.de		

