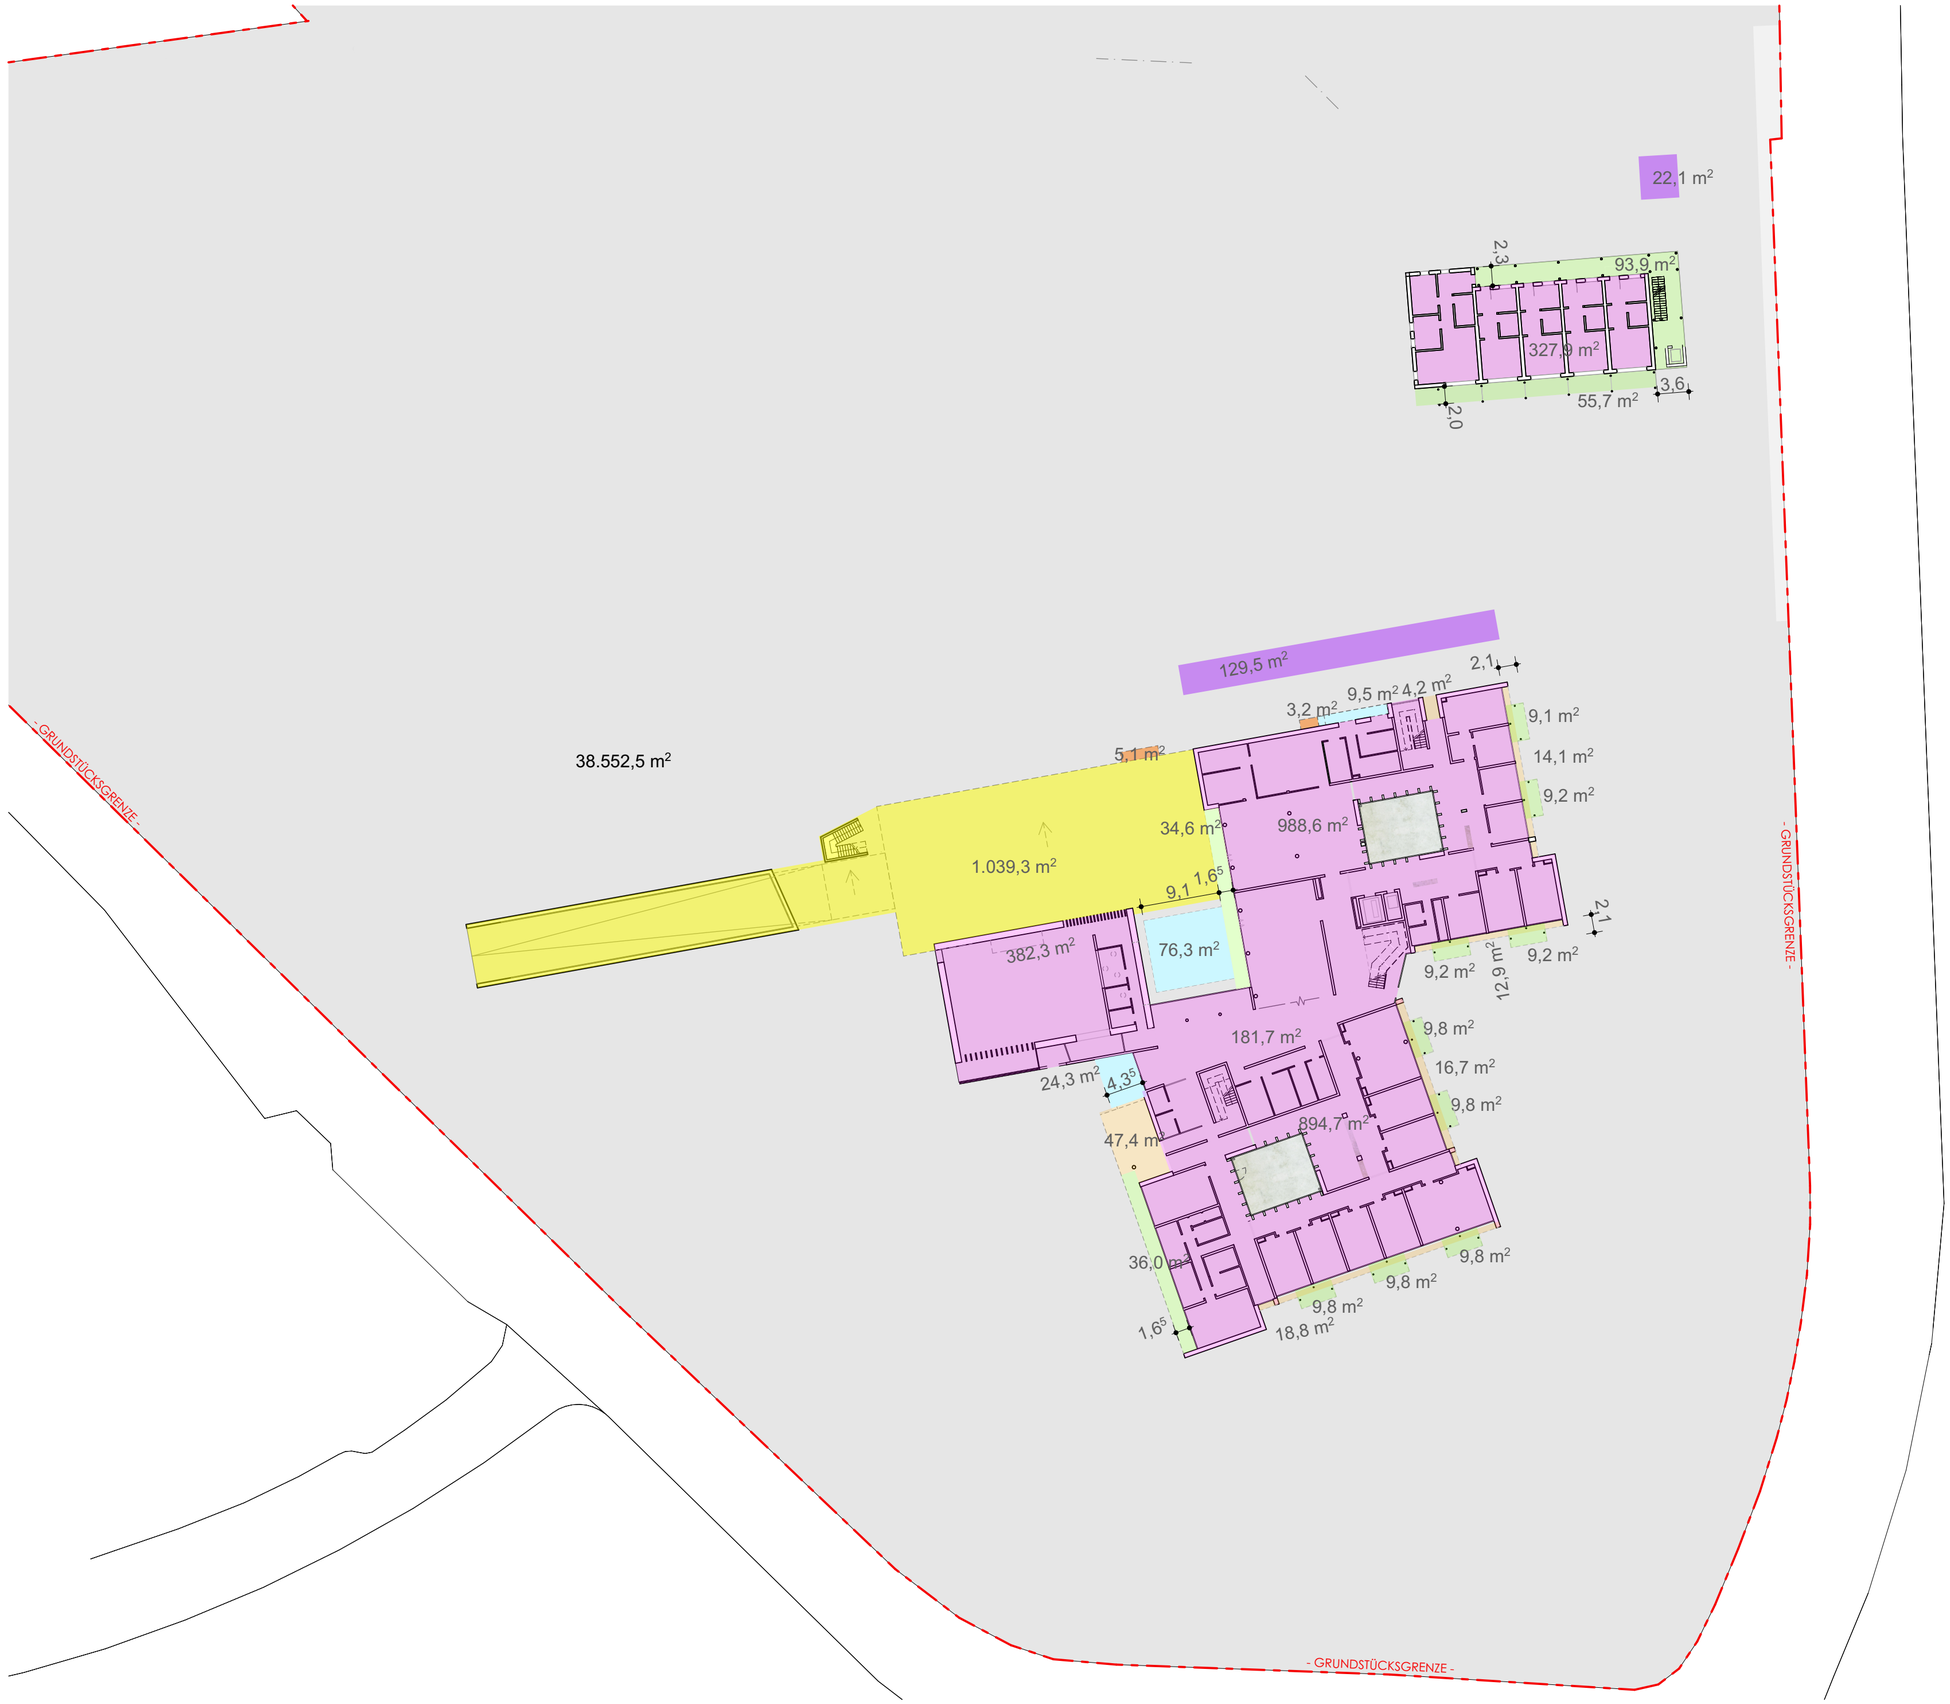

Legende

Grundstücksgrenze		
Hauptgebäude	=	2775,2 qm
Nebengebäude	=	151,6 qm
Gebäudevorsprüge	=	114,1 qm
Balkone, Laubengänge	=	306,2 qm
Vordächer	=	110,1 qm
Tiefgarage, Einfahrt	=	1039,3 qm
Lichtschächte	=	8,3 qm

Massnahme

Neubau des Altenwohn- und Pflegeheims
und des Personalwohnhauses
der Armen Schulschwestern in Neubiberg

Vorhaben- und Erschließungsplan

Planbezeichnung

Unterbaute, überbaute
und auskragende Bauteile

Planbezeichnung

VE 14

VORABZUG

Format	Maßstab
A2 (42 x 59,4)	1:1000
Datum	**Bearbeiter**
21.02.22	Bokun

Bauherr

Kongregation der Armen Schulschwestern
von Unserer Lieben Frau

Unterer Anger 2 - 80331 München

Außenanlagen

Studio Rockinger Landschaftarchitektur

Zenettistr. 36 Rgb . 80337 München
mail@andreasrockinger.de www.andreasrockinger.de

Hochbau

KRUG GROSSMANN ARCHITEKTEN
Gesellschaft von Architekten und Ingenieuren mbH
RO. M

Stollstraße 5
83022 Rosenheim

Saarstraße 7
80797 München

Tel. : 08031 / 908550 -0
e-mail:ro@krug-grossmann.de