


Gemeinde Neubiberg


Vorhabenbezogener Bebauungsplan Nr. 74, Teil 2
Rathausplatz, Grundstück Rathausplatz 1 und 3

Nutzungsschablone:

Bauraum Nr.	Max. Zahl d. Vollgeschosse
GR	GF
WH	FH

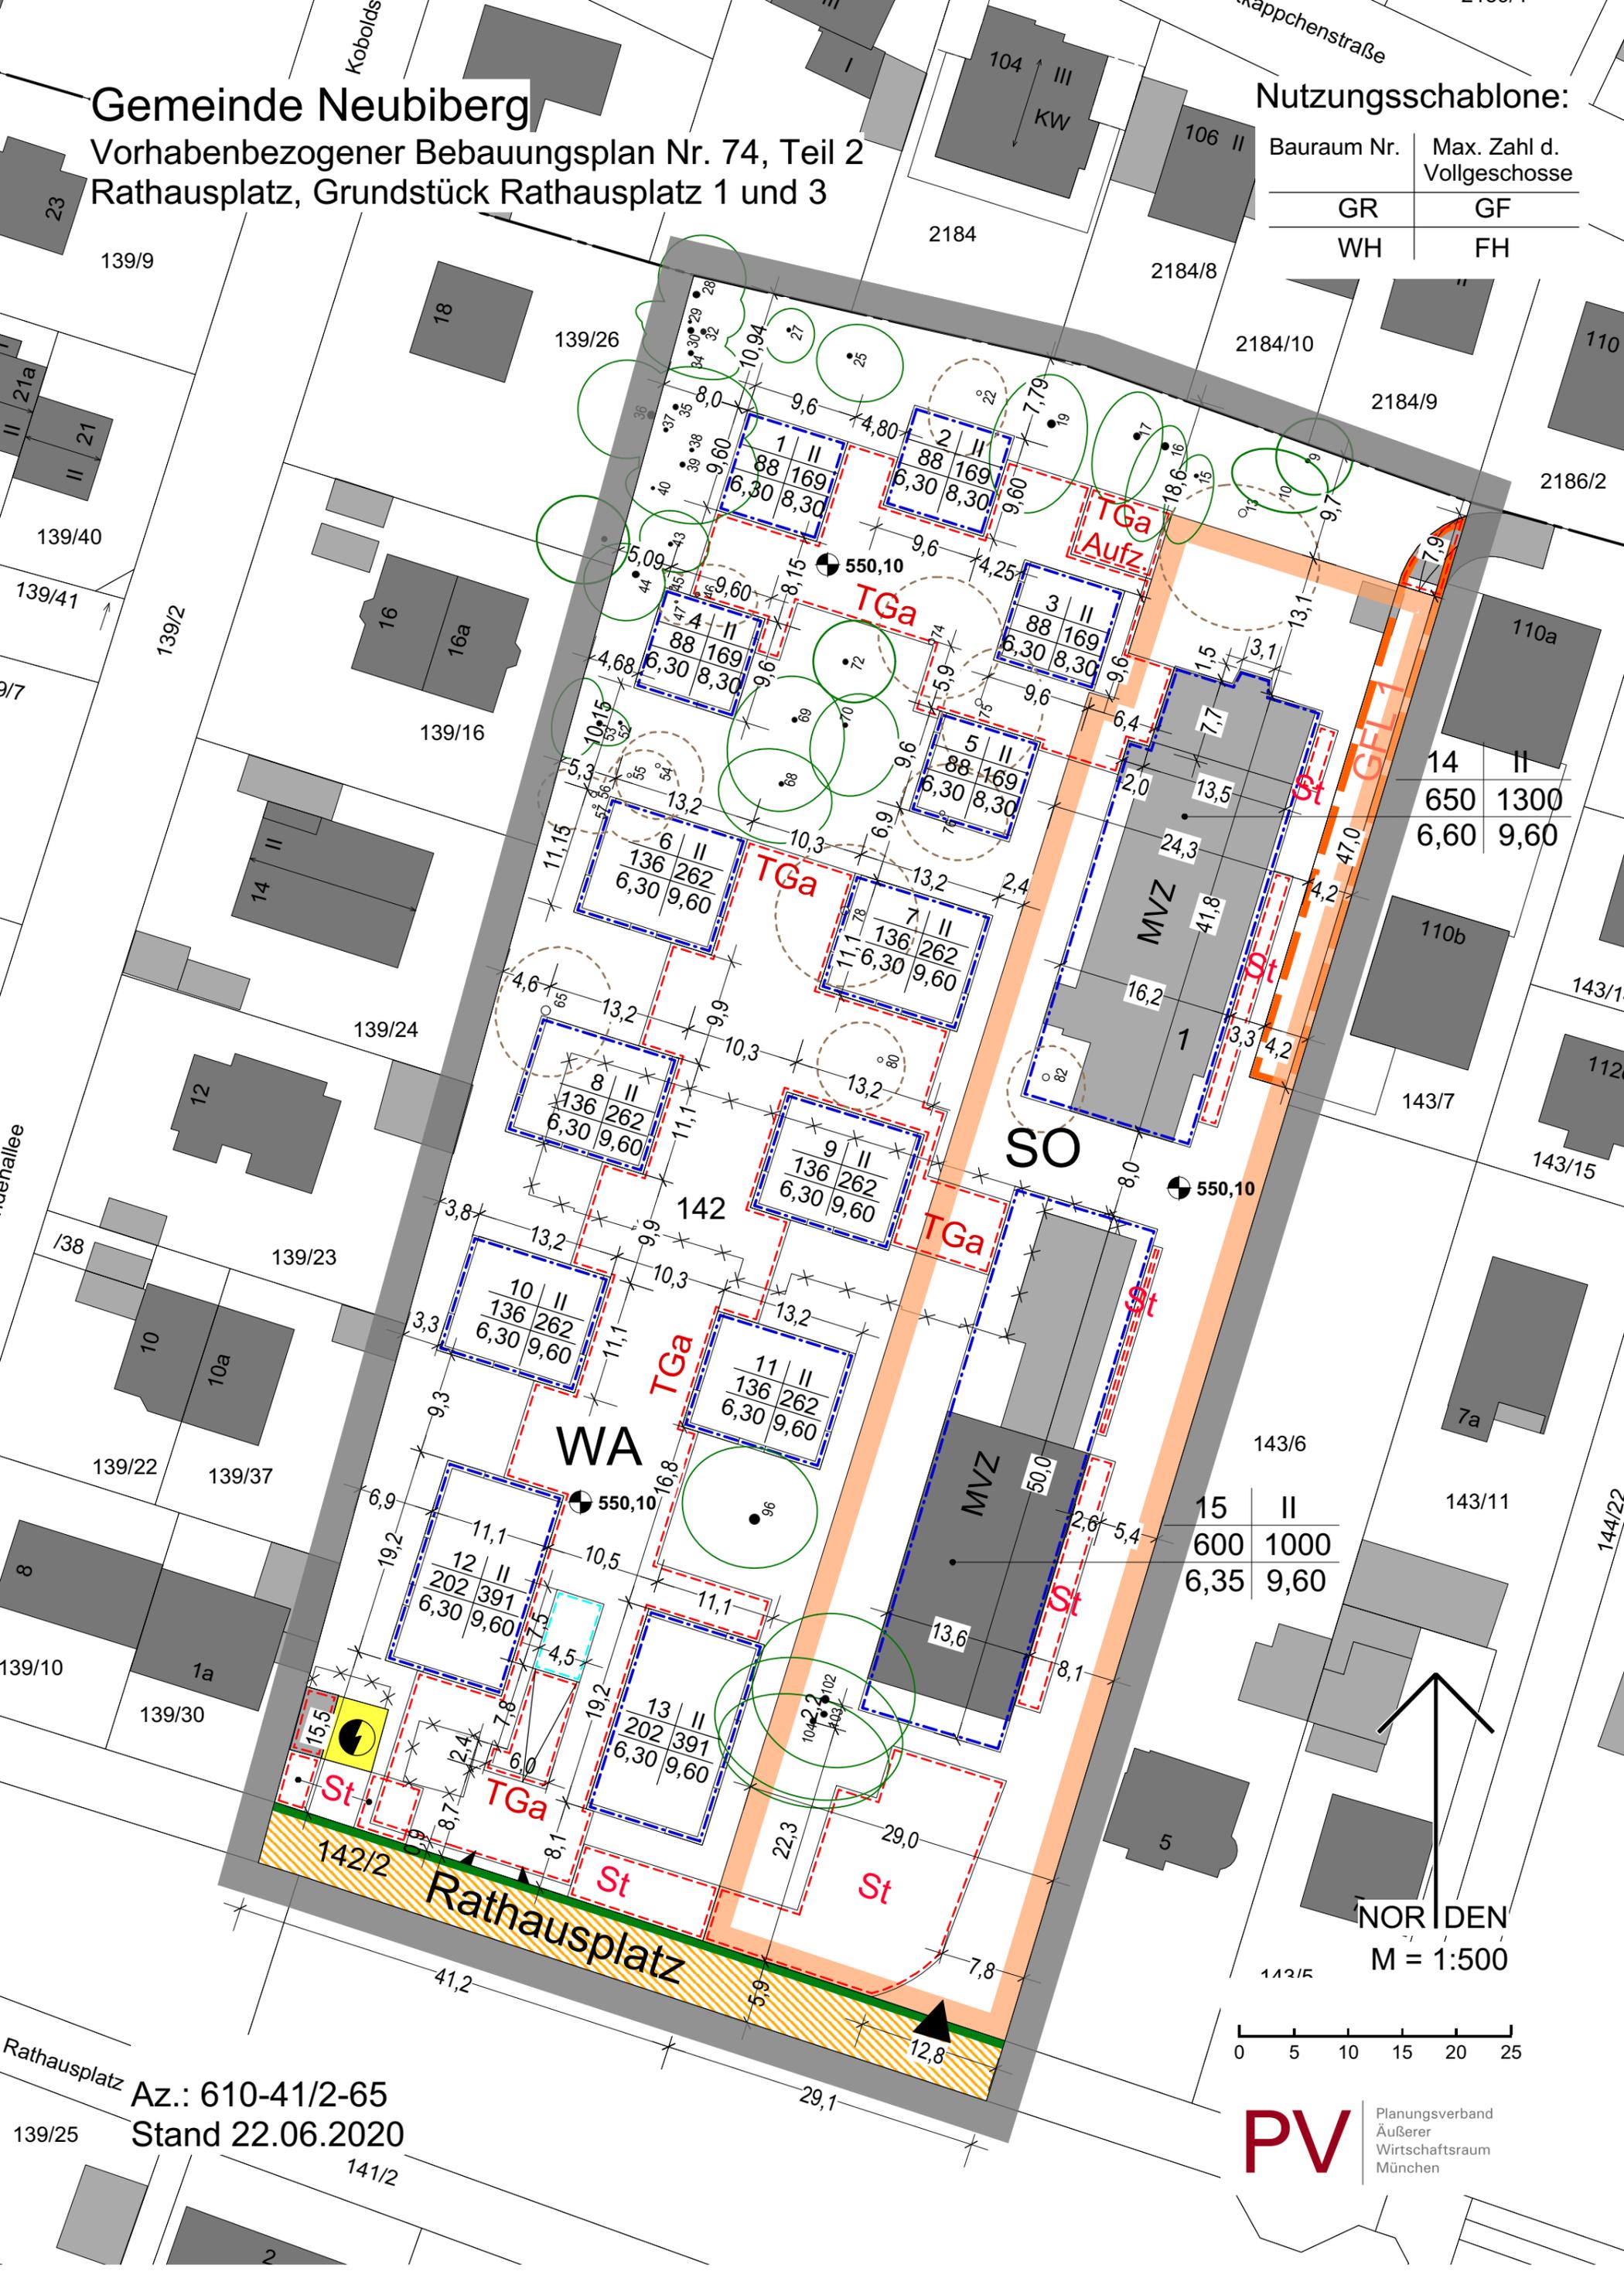

Az.: 610-41/2-65
Stand 22.06.2020

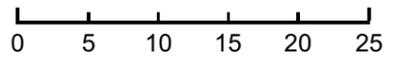

PV Planungsverband
Äußerer
Wirtschaftsraum
München