


Gemeinde Neubiberg

Bebauungsplan Nr. 86
für den Bereich Leibl-, Ara- und nördlich
der Zillestraße

06.07.2021

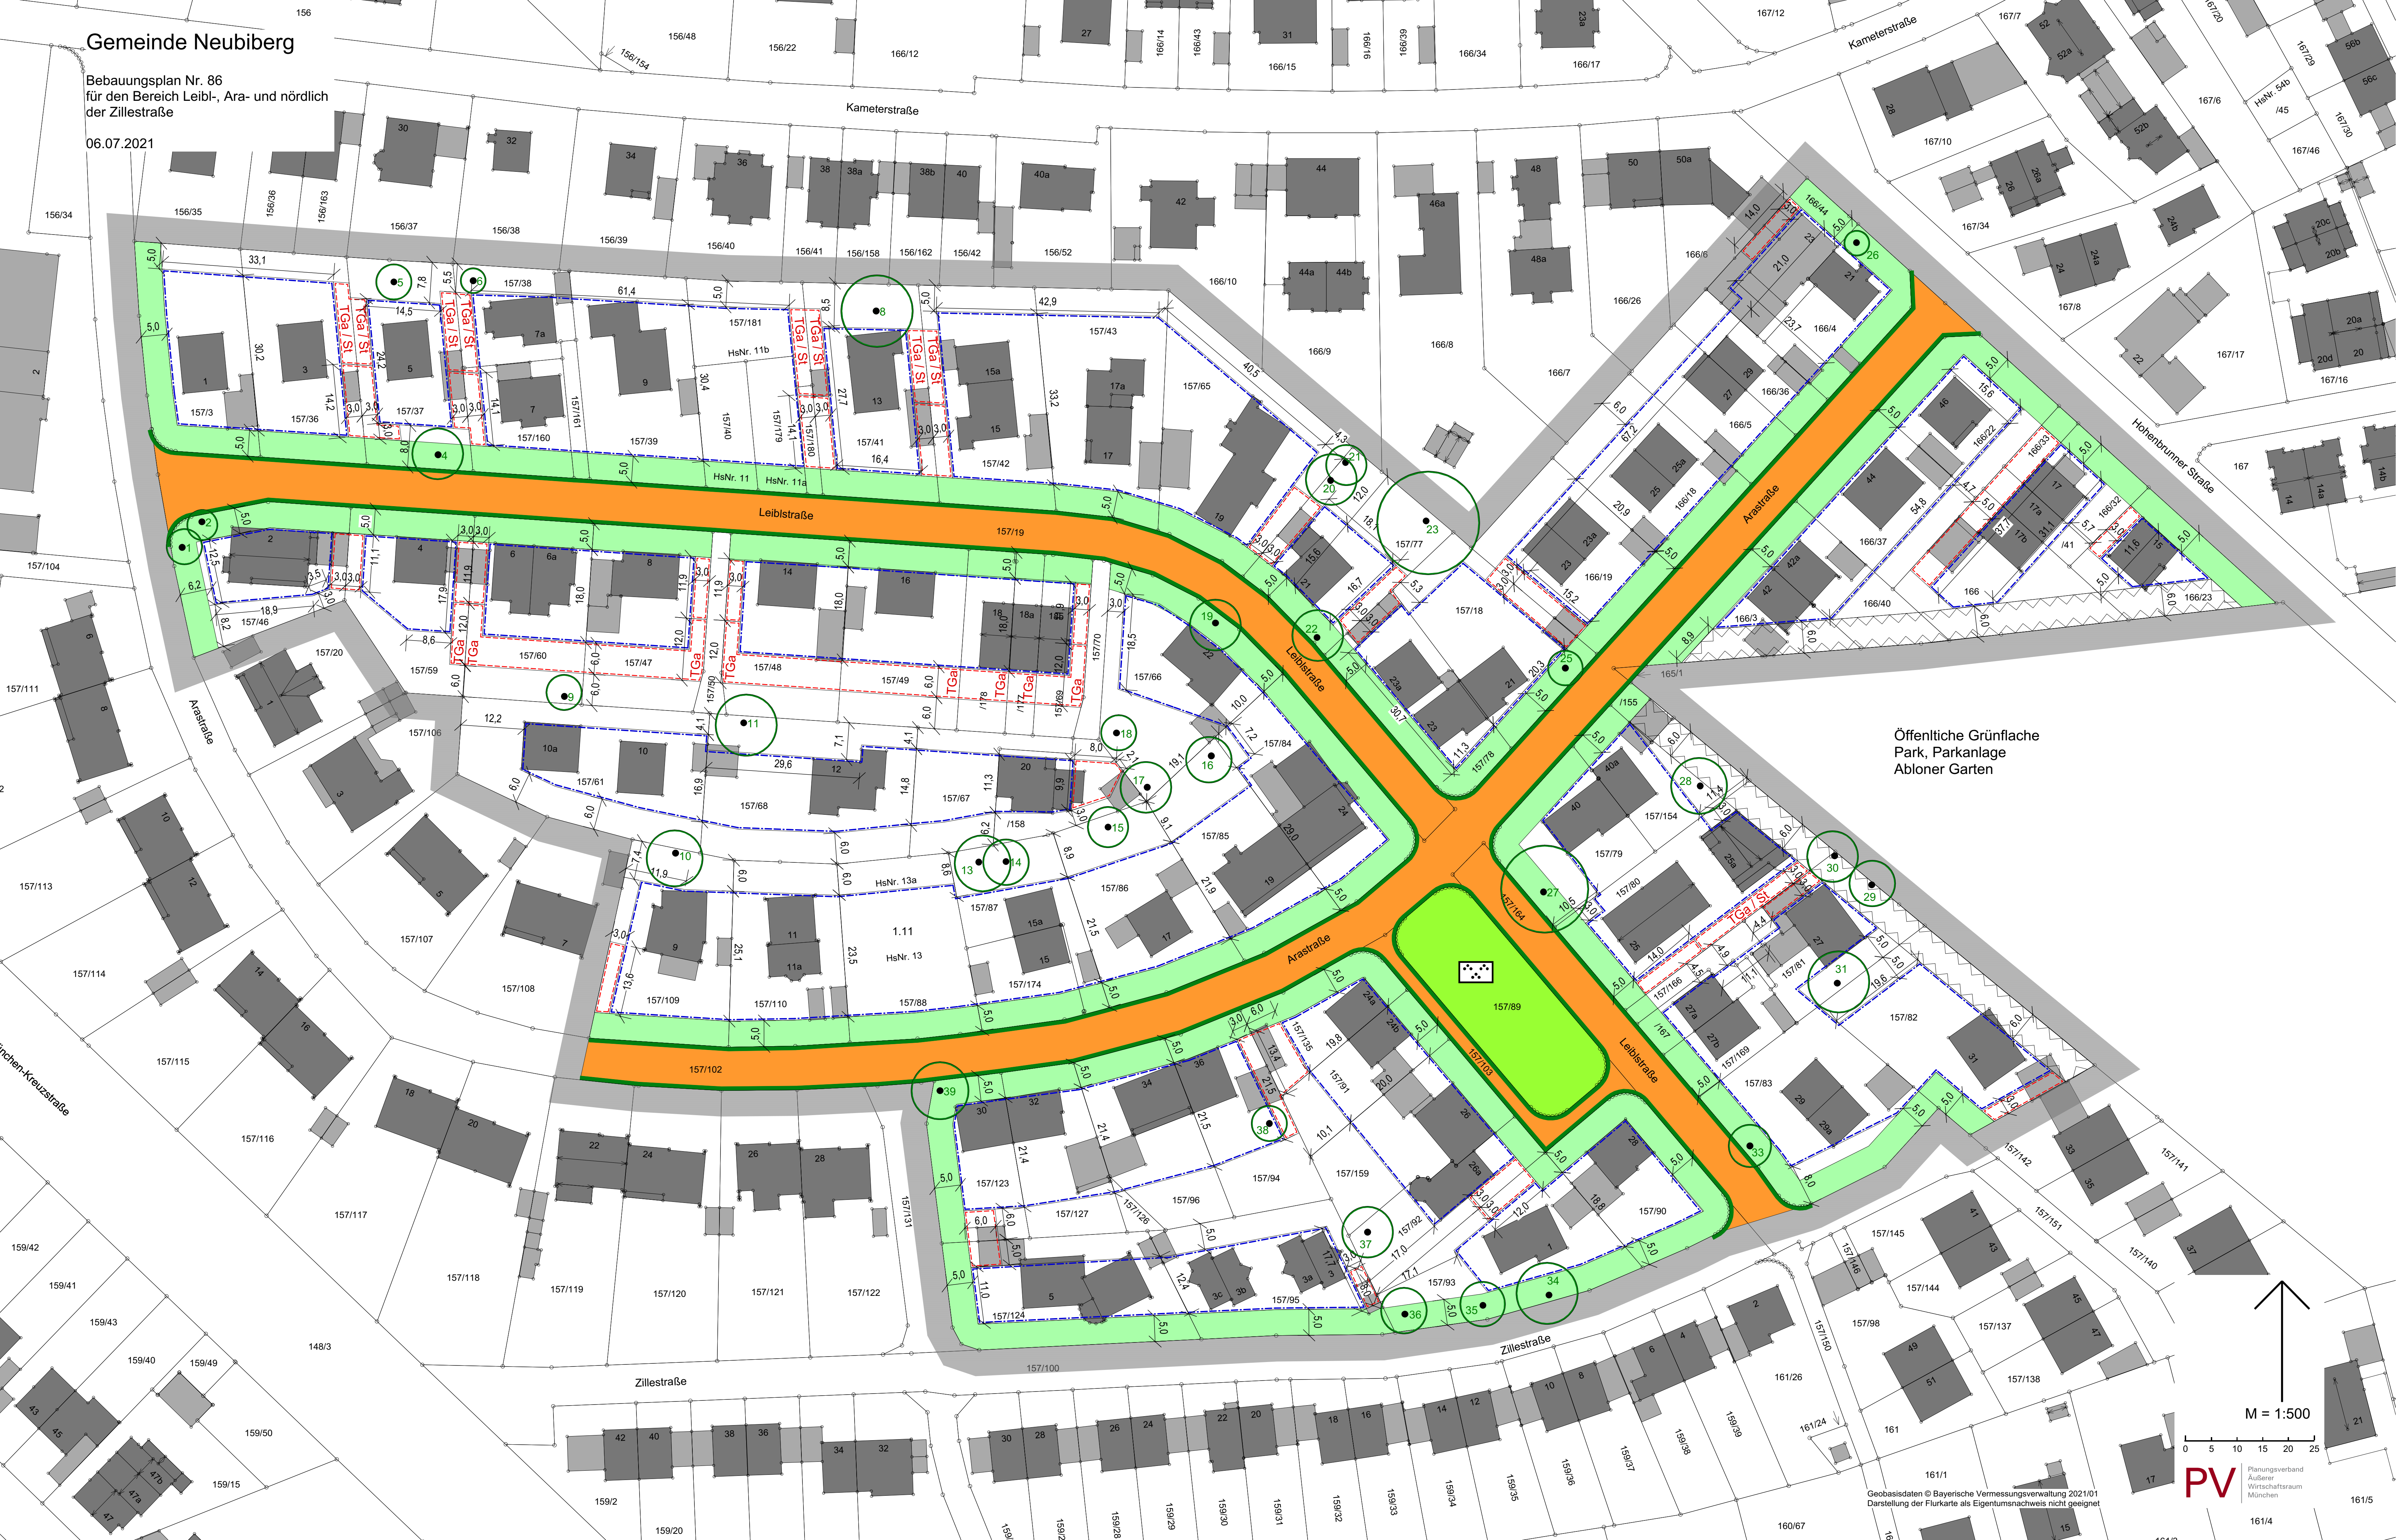

Öffentliche Grünfläche
Park, Parkanlage
Abloner Garten

M = 1:500

0 5 10 15 20 25

PV

Geobasisdaten © Bayerische Vermessungsverwaltung 2021/01
Darstellung der Flurkarte als Eigentumsnachweis nicht geeignet