


Baumbestand zu entfernen									
Nr.	Gattung / Art	StU	Höhe	Ø Krone	Nr.	Gattung / Art	StU	Höhe	Ø Krone
01194	Laubbaum	57/57	8	8,25	02101	Laubbaum	82	11	6
01214	Laubbaum	116	12	10	02102	Laubbaum	47/50/28/25	4,5	7,5
01215	Laubbaum	101	10	10,5	02344	Laubbaum	41	6	4
01216	Laubbaum	88	10	9	02467	Laubbaum	41	7	5,25
01217	Laubbaum	110	10	12	02468	Laubbaum	60	10	5,75
01218	Laubbaum	82	7	8,5	02506	Laubbaum	66/63/35	k.A.	k.A.
01219	Nadelbaum	35	3	2,5	03057	Laubbaum	41	14	5
01265	Nadelbaum	110	9	6,25	03058	Laubbaum	47	14	3,5
01266	Nadelbaum	94	10	6,5	1	Laubbaum	k.A.	k.A.	4
01267	Laubbaum	82	7	7,75	2	Laubbaum	k.A.	k.A.	1,75
01280	Laubbaum	119	10	13,75					
01281	Laubbaum	94	8	8,5					
01299	Laubbaum	88/63	7	9					
01410	Nadelbaum	79	9	6,25					
01411	Nadelbaum	113	12	7					
01412	Laubbaum	176	13	11,5					
01413	Laubbaum	35	14	4,25					
01481	Laubbaum	85	k.A.	5,5					
01482	Laubbaum	97	k.A.	5,5					
01483	Laubbaum	79	k.A.	6					
01502	Laubbaum	182	k.A.	12					
01503	Laubbaum	145	k.A.	7,5					
01505	Laubbaum	167	k.A.	9					
01730	Laubbaum	47	k.A.	3,75					
01779	Laubbaum	35	k.A.	5,50					
01801	Laubbaum	151	k.A.	9,75					
01823	Prunus spec.	137	18	13					
01824	Prunus spec.	84	18	10					
01828	Laubbaum	88	k.A.	10,5					
01829	Laubbaum	91	k.A.	9,5					

Nr.	Gattung / Art	StU	Höhe	Ø Krone
02101	Laubbaum	82	11	6
02102	Laubbaum	47/50/28/25	4,5	7,5
02344	Laubbaum	41	6	4
02467	Laubbaum	41	7	5,25
02468	Laubbaum	60	10	5,75
02506	Laubbaum	66/63/35	k.A.	k.A.
03057	Laubbaum	41	14	5
03058	Laubbaum	47	14	3,5
1	Laubbaum	k.A.	k.A.	4
2	Laubbaum	k.A.	k.A.	1,75

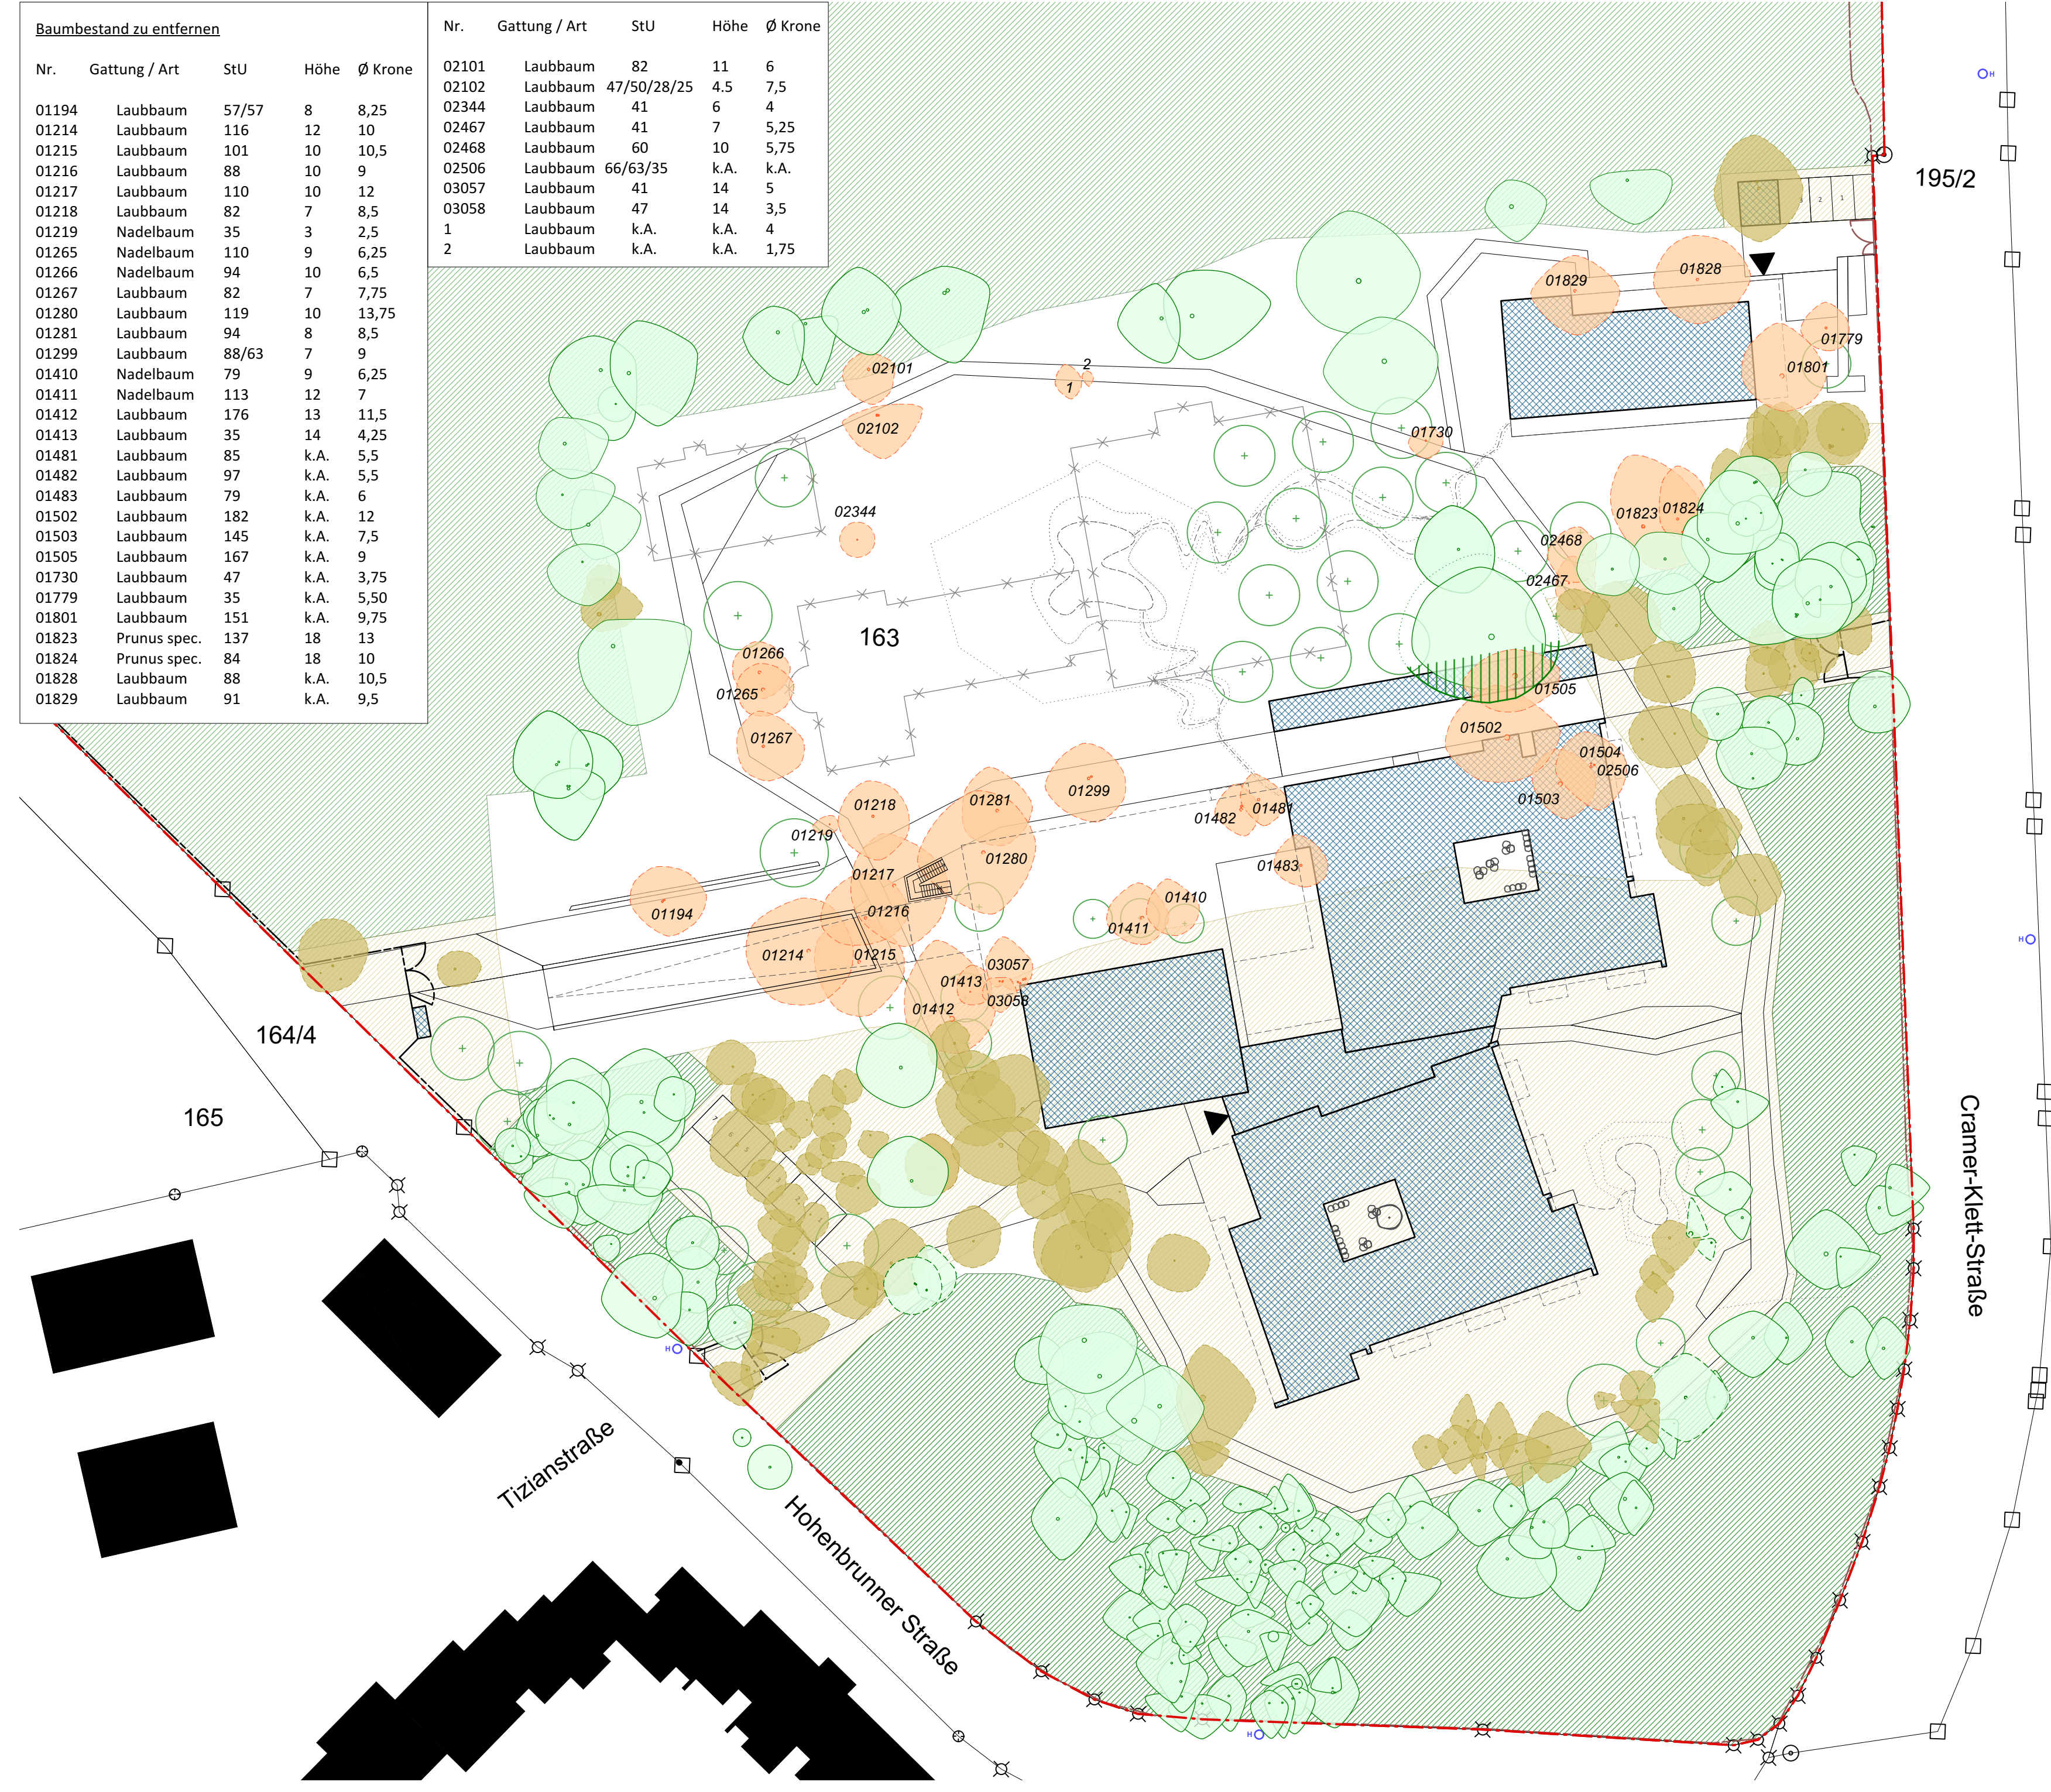

Legende

Grundstücksgrenze

Haupt- und Nebengebäude

Abbruch Gebäude

Bestandsbäume, zu erhalten

Baumschutzmaßnahmen
im Wurzelbereich

Bestandsbäume, Erhalt zu prüfen

Baumfällungen Einzelbäume

Baumfällungen im Waldbestand

Waldbestand, zu entfernen (7.405 m²)

Waldbestand, zu erhalten (21.480 m²)

Wassermanagement-System

Massnahme

Neubau des Altenwohn- und Pflegeheims
und des Personalwohnhauses
der Armen Schulschwestern in Neubiberg

Vorhaben- und Erschließungsplan

Planbezeichnung

Baumbestand und Baumfällungen
VORABZUG

Planbezeichnung

VE 05

Format

A2 (42 x 59,4)

Maßstab

1:500

Datum

21.02.22

Bearbeiter

Weidemann

Bauherr

Kongregation der Armen Schulschwestern
von Unserer Lieben Frau
Unterer Anger 2 - 80331 München

Außenanlagen

Studio Rockinger Landschaftarchitektur
Zenettstraße 36 Rgb · 80337 München
mail@andreasrockinger.de · www.andreasrockinger.de

Hochbau

KRUG GROSSMANN ARCHITEKTEN
Gesellschaft von Architekten und Ingenieuren mbH
Stollstraße 5 · 83022 Rosenheim
Saarstraße 7 · 80797 München
Tel.: 08031 / 908550-0
e-mail: ro@krug-grossmann.de

RO, M