


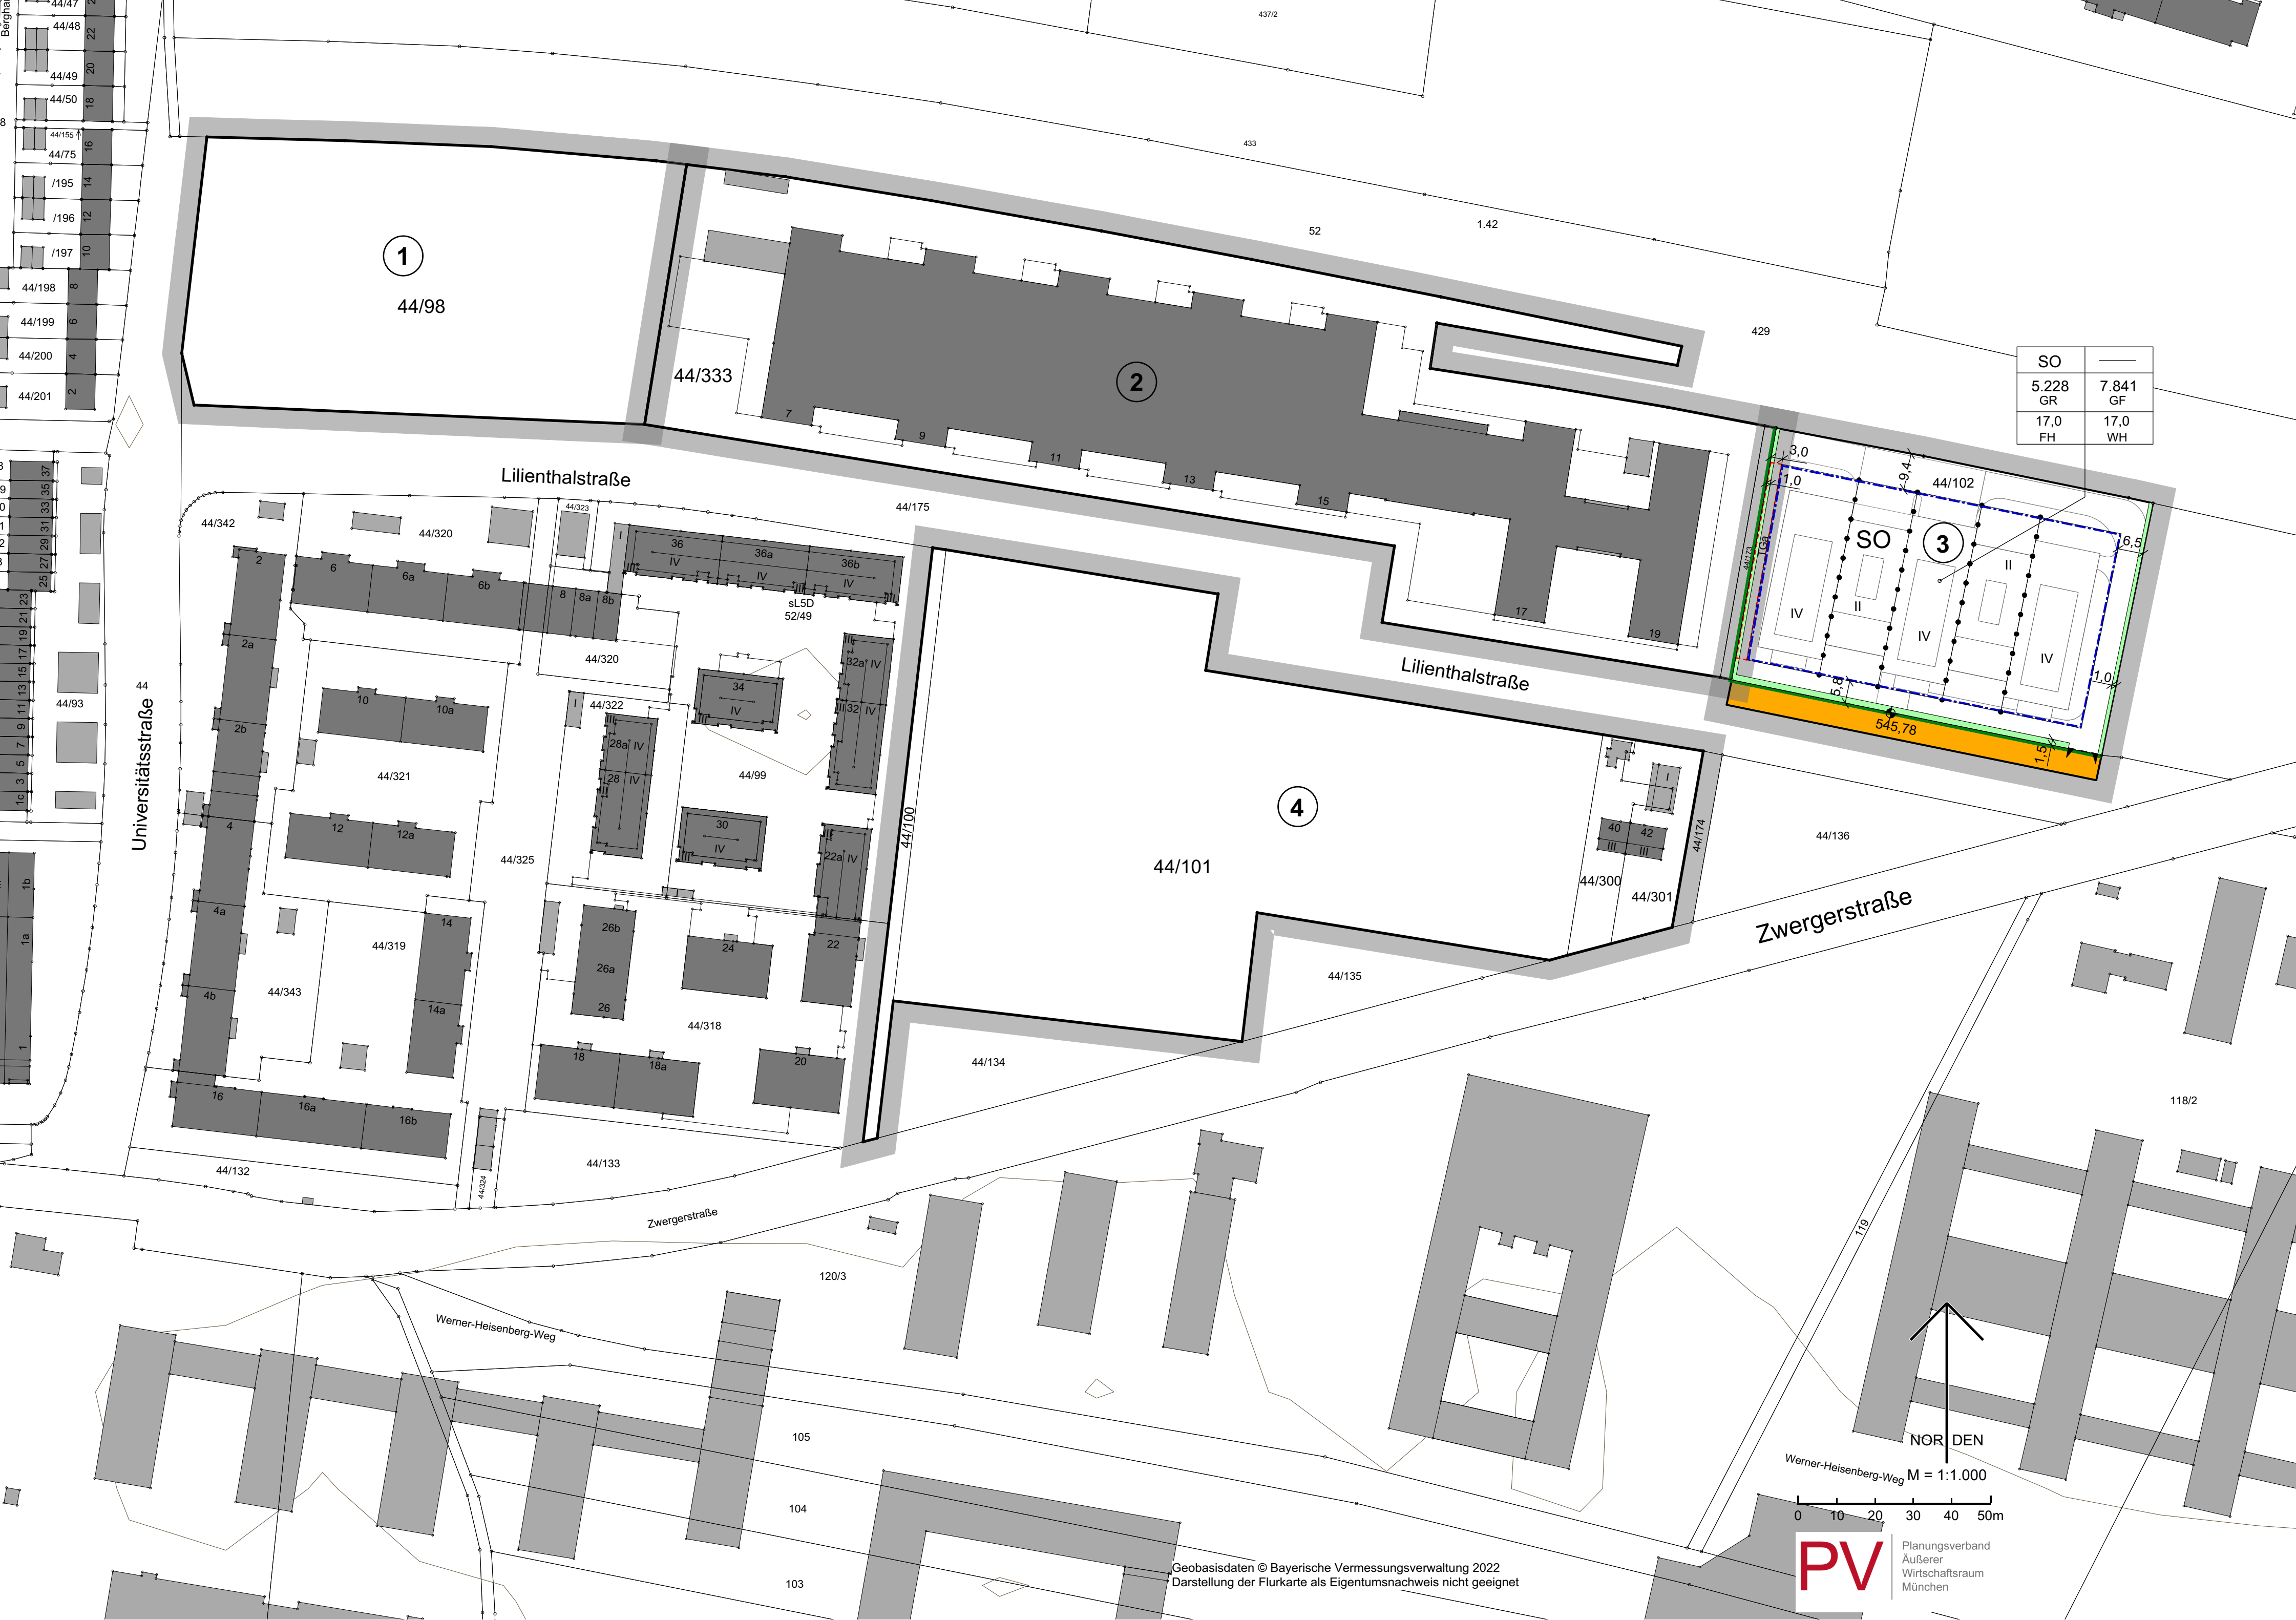

SO	—
5.228 GR	7.841 GF
17,0 FH	17,0 WH

Zwingerstraße

44/101

Lilienthalstraße

Universitätsstraße

NOR DEN

Werner-Heisenberg-Weg M = 1:1.000

0 10 20 30 40 50m

Geobasisdaten © Bayerische Vermessungsverwaltung 2022
Darstellung der Flurkarte als Eigentumsnachweis nicht geeignet

PV Planungsverband
Äußerer
Wirtschaftsraum
München