


Gemeinde Neubiberg

Bebauungsplan Nr. 86
für den Bereich Leibl-, Ara- und nördlich
der Zillestraße

2. ENTWURF - 03.04.2023

Änderungsbereich gemäß
Abwägung vom 03.04.2023

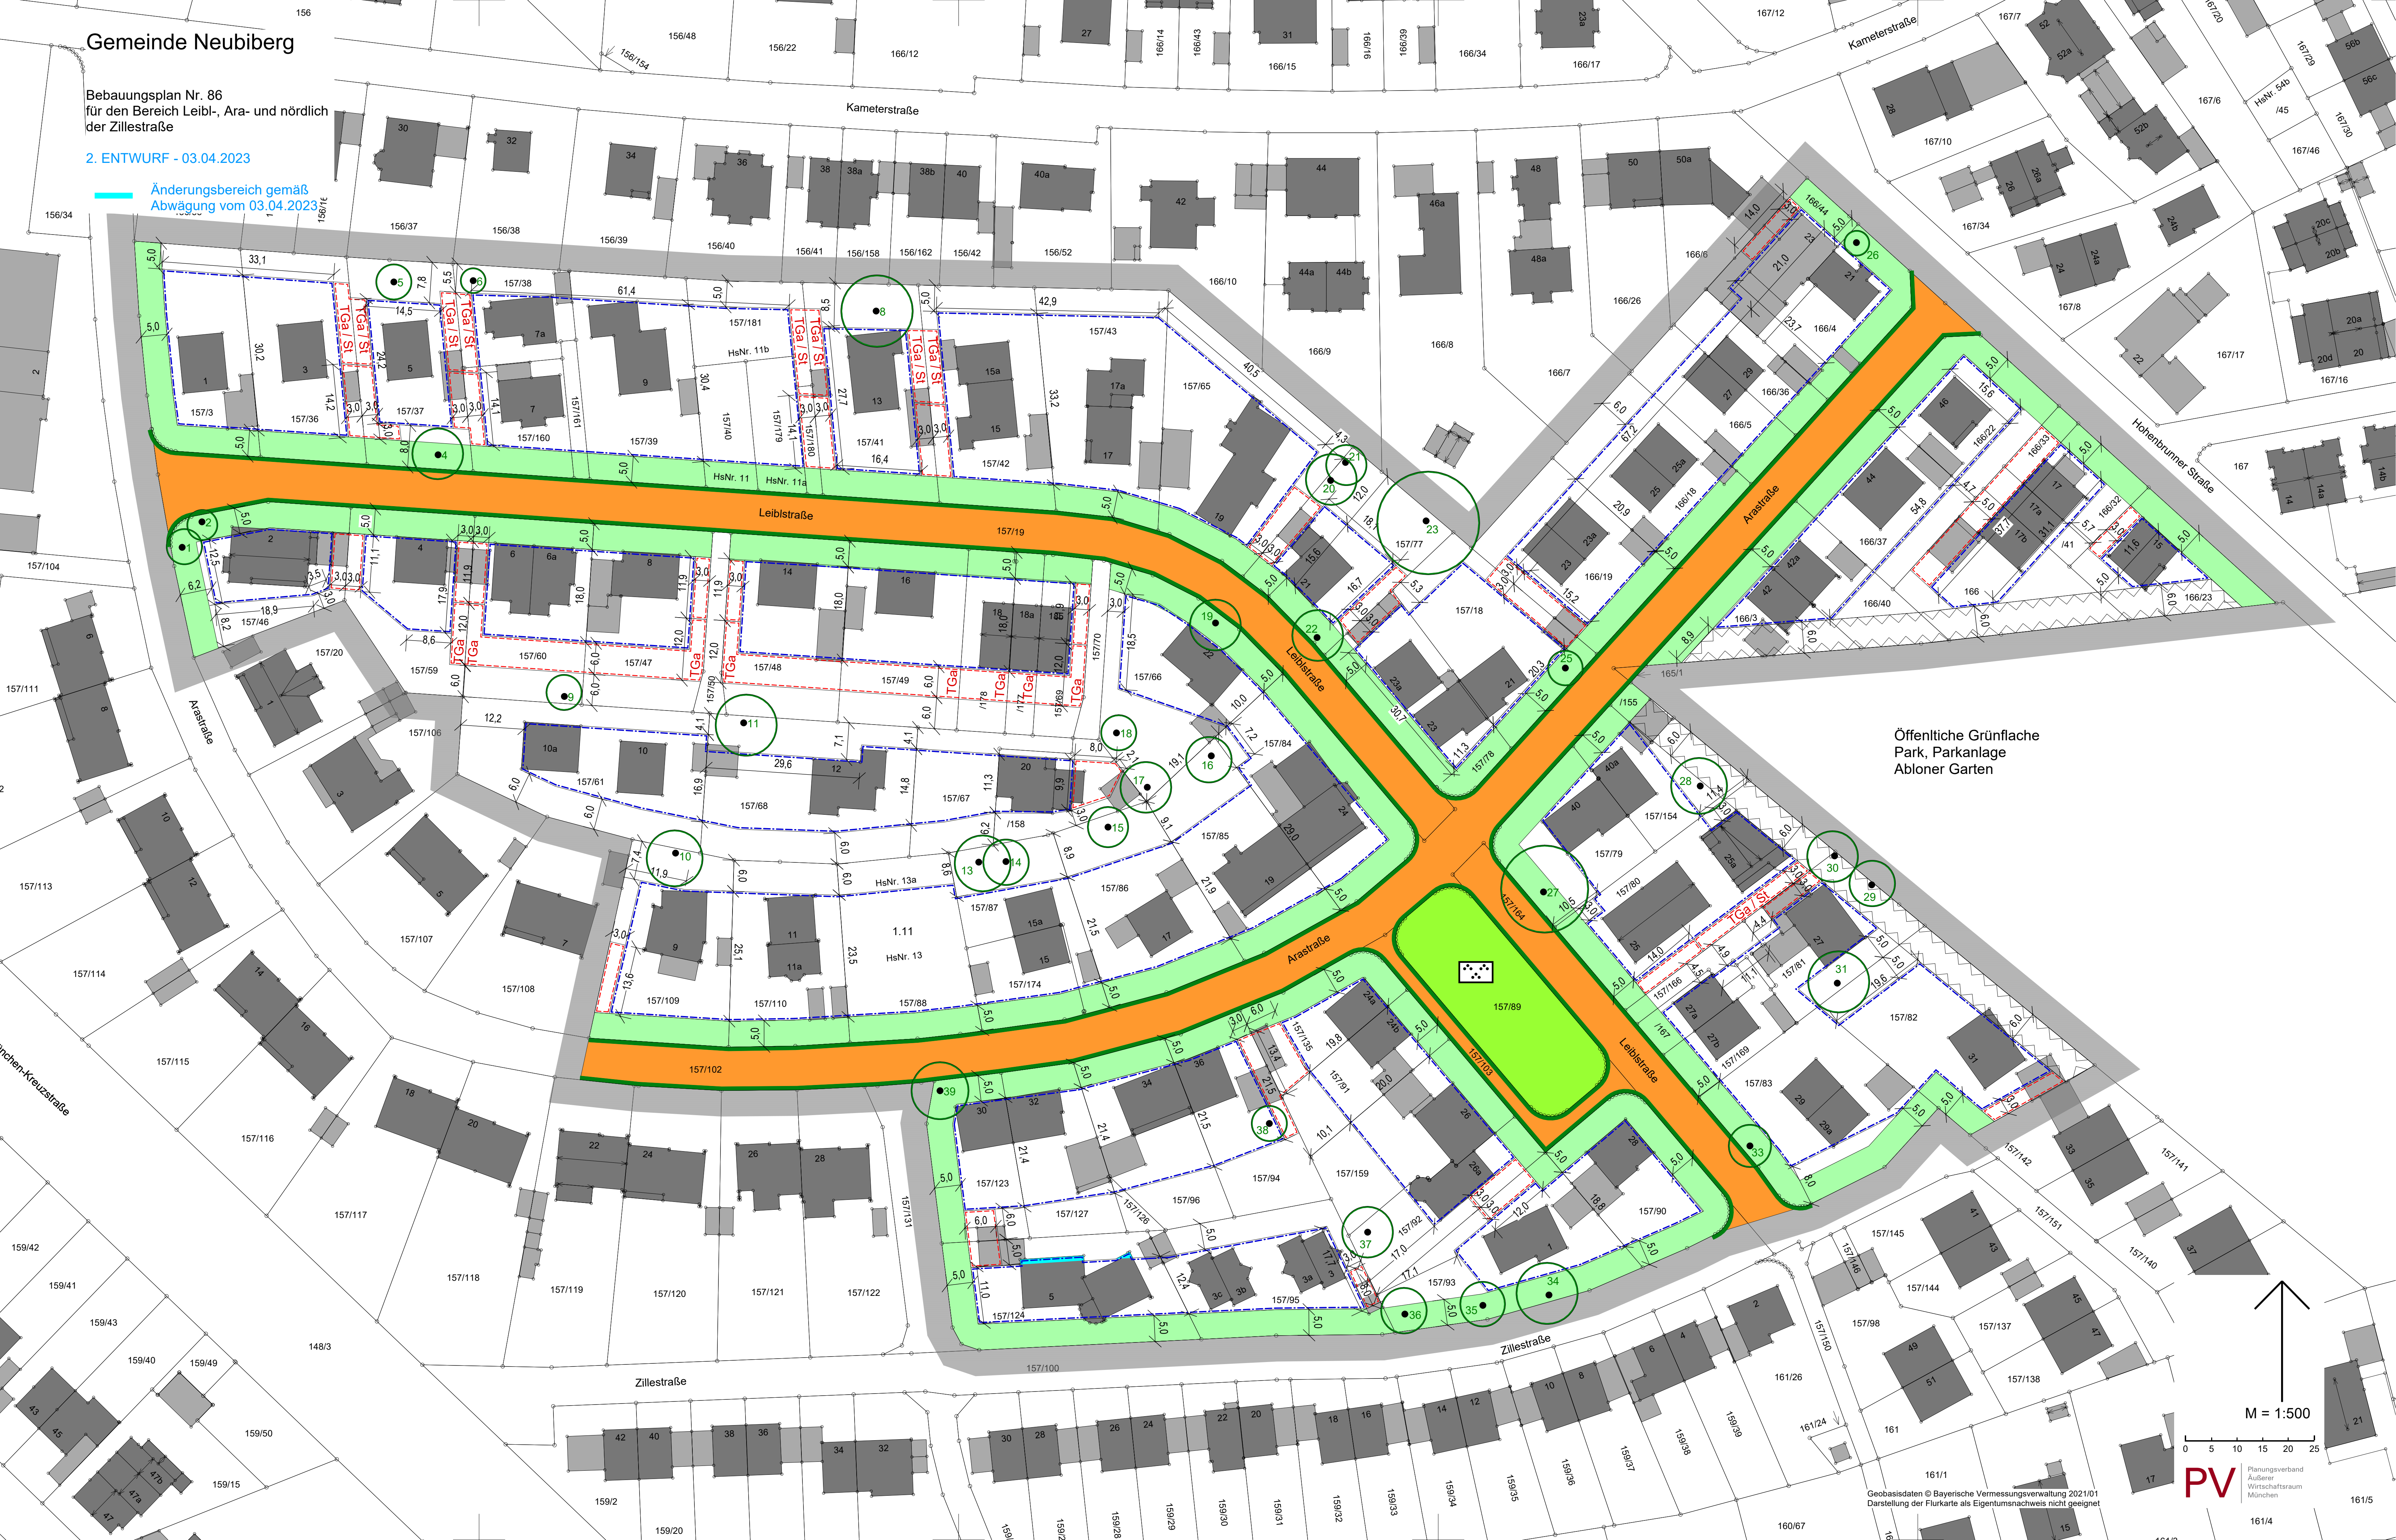

Öffentliche Grünfläche
Park, Parkanlage
Abloner Garten

M = 1:500

0 5 10 15 20 25

PV Planungsverband
Äußerer
Wirtschaftsraum
München

Geobasisdaten © Bayerische Vermessungsverwaltung 2021/01
Darstellung der Flurkarte als Eigentumsnachweis nicht geeignet