
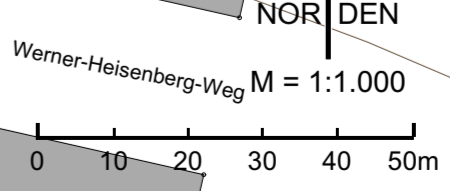
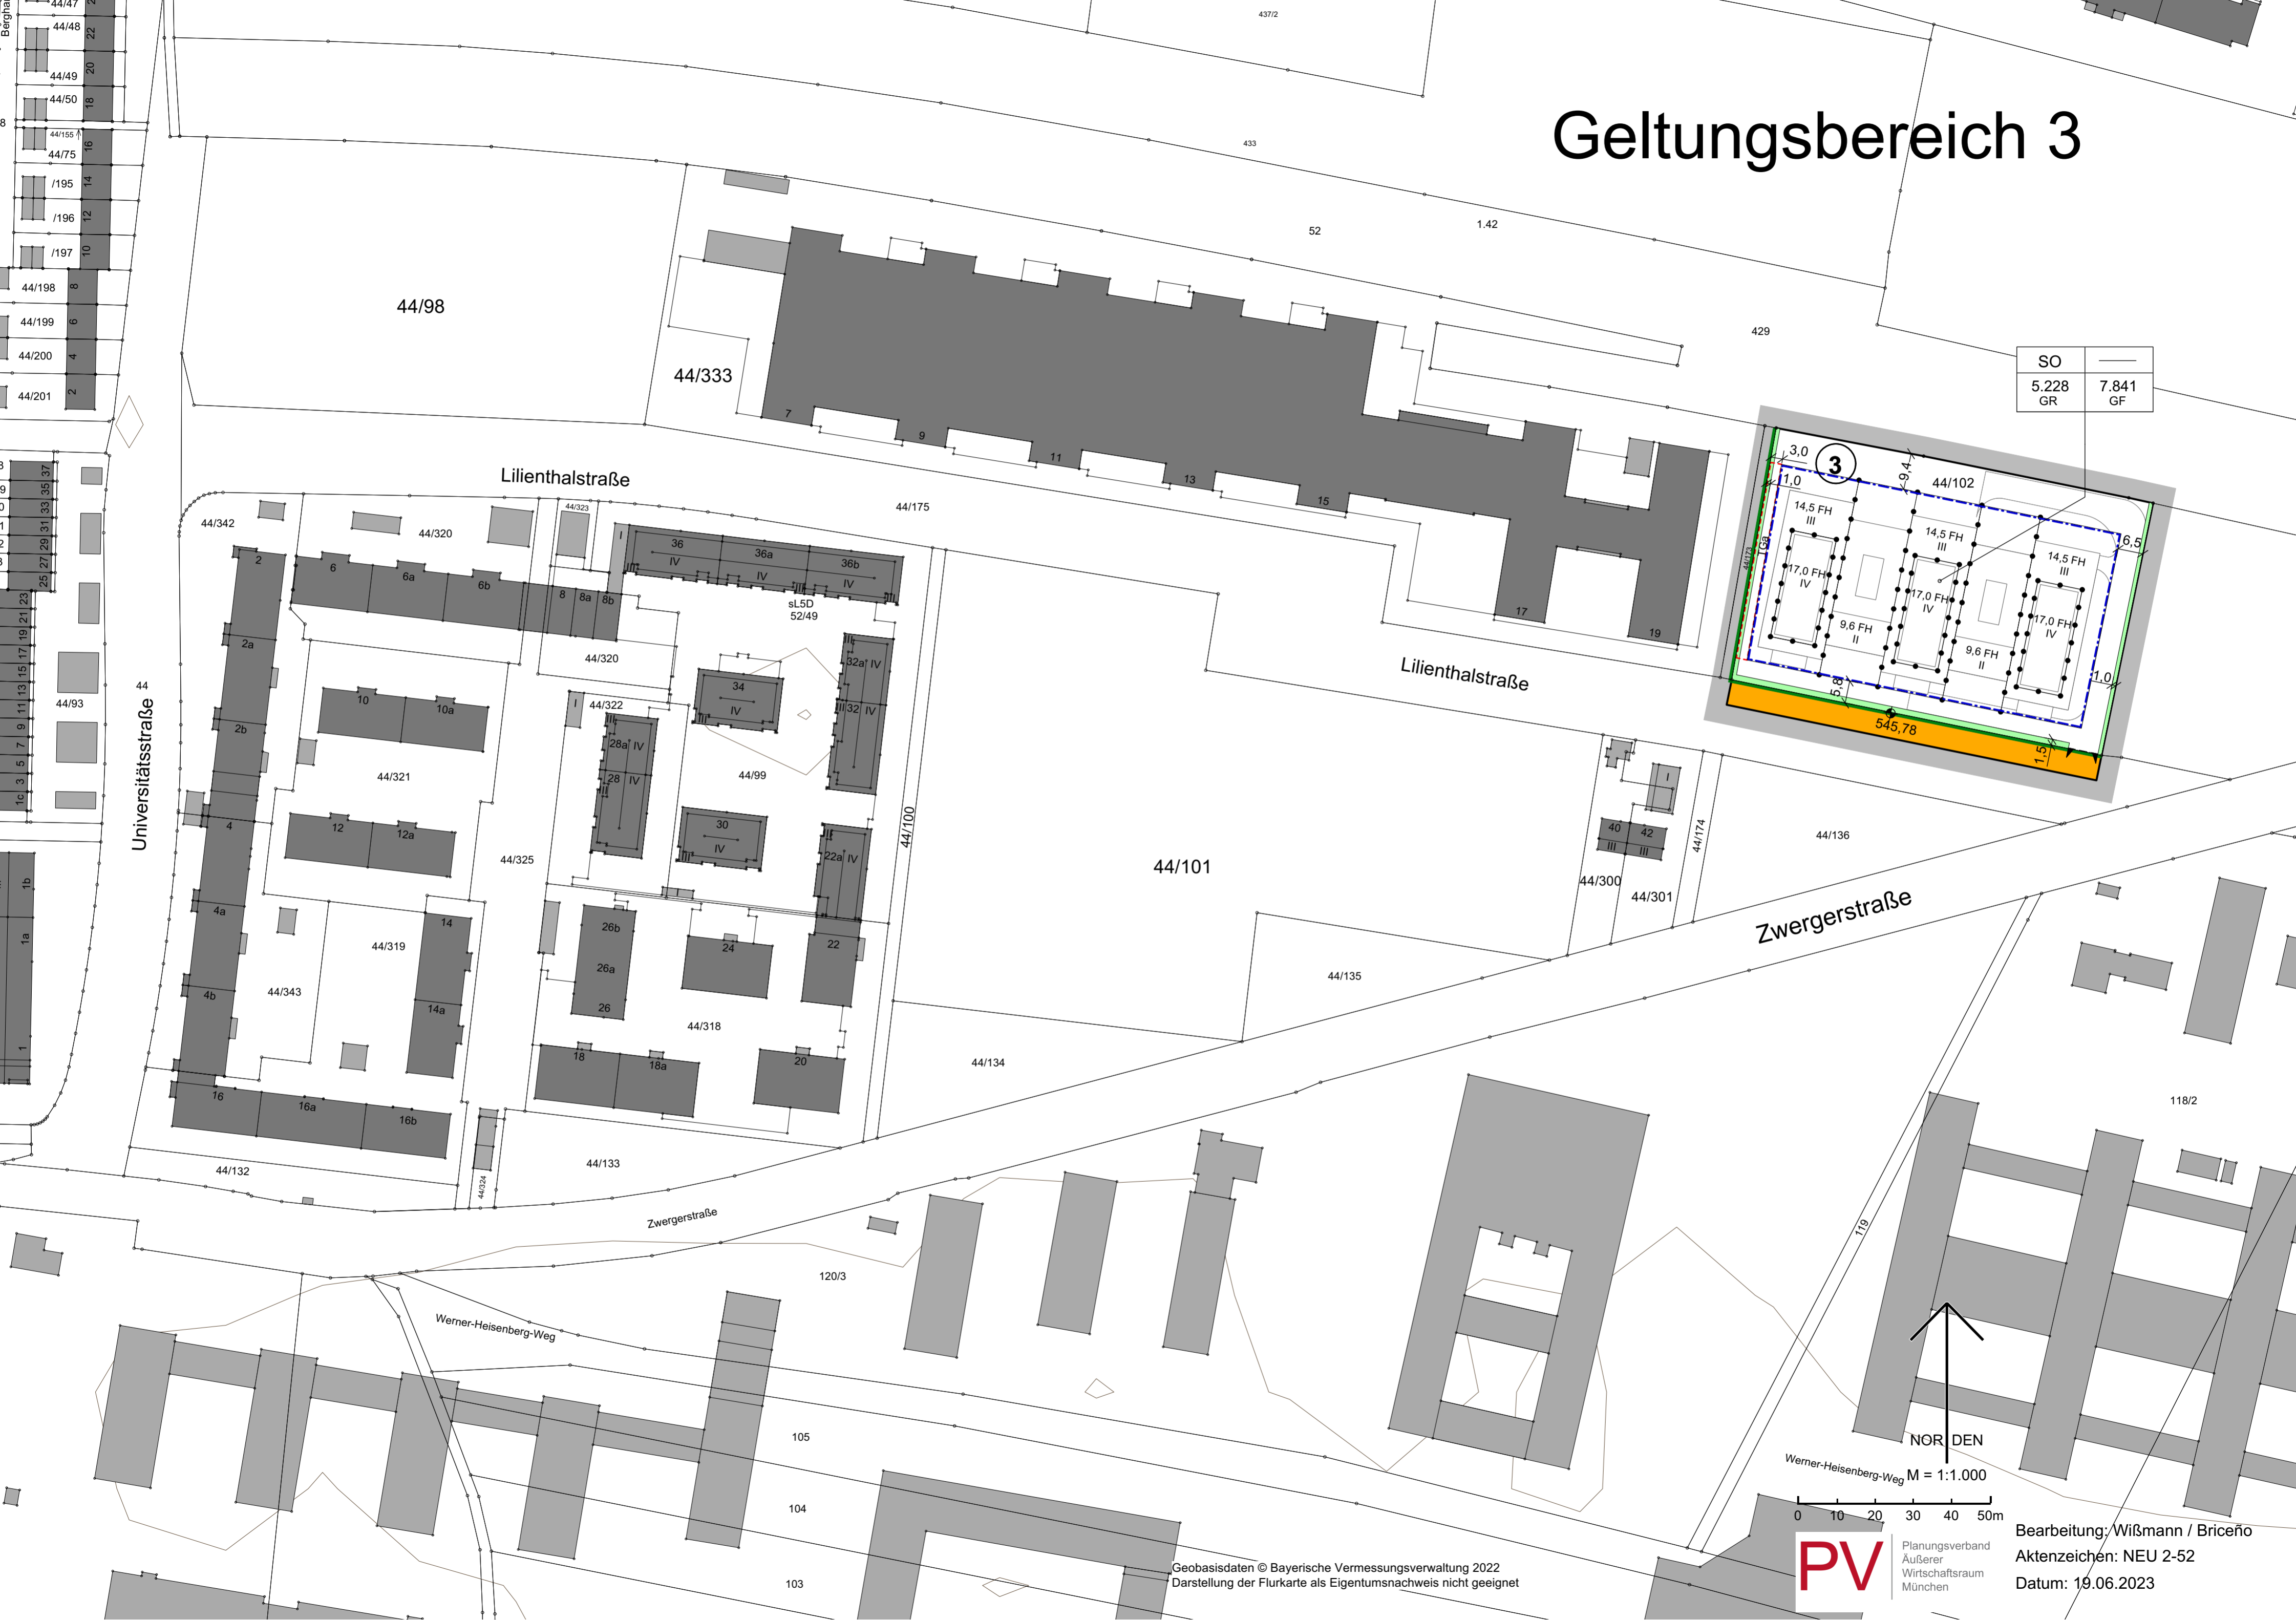


Geltungsbereich 3

SO	—
5.228 GR	7.841 GF

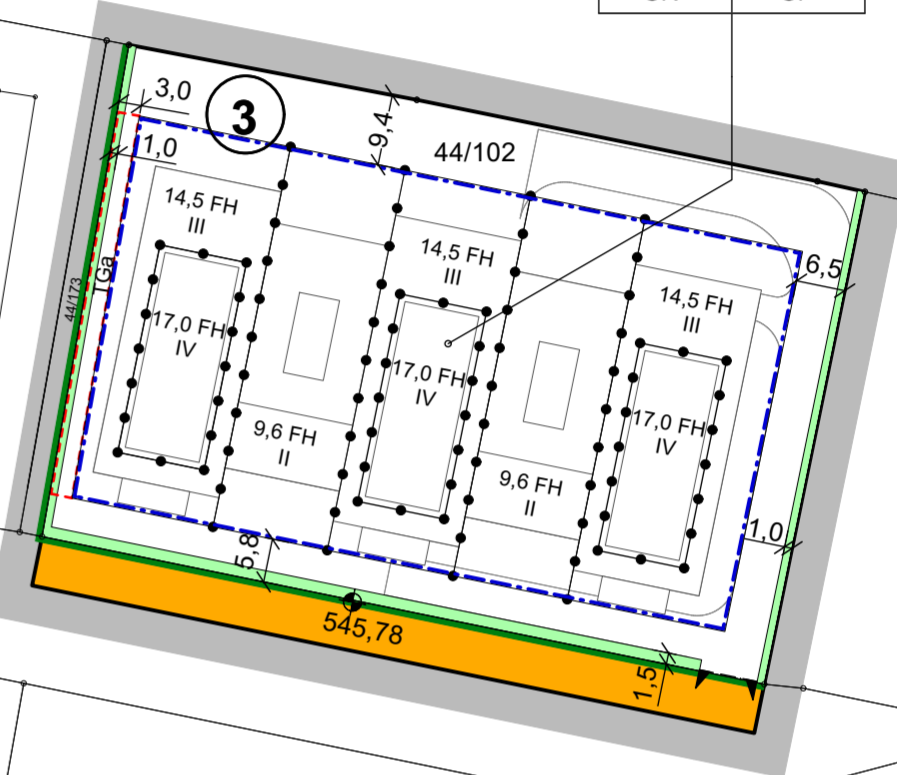

PV Planungsverband
Äußerer
Wirtschaftsraum
München

Bearbeitung: Wißmann / Briceño
Aktzeichen: NEU 2-52
Datum: 19.06.2023

Geobasisdaten © Bayerische Vermessungsverwaltung 2022
Darstellung der Flurkarte als Eigentumsnachweis nicht geeignet